







FÖRKLARINGAR


-  NY BETONGMARKSTEN/PLATTOR
-  NY ASFALT
-  NYTT GRÄS
-  STÖDMUR
- +00,00 FÖRESLAGEN MARKHÖJD
- FG+00,00 FÖRESLAGEN GOLVHÖJD
- MK+00,00 FÖRESLAGEN MURKRÖNSHÖJD
- AS.17 BEFINTLIGA MARKHÖJD

HÅRDGJORDA YTOR  
 TOTAL TOMTAREA: 24.907  
 VARAV EJ HÅRDGJORD YTA: 7805  
 VARAV HÅRDGJORDA YTOR OCH BYGGNADER: 17103  
 HÅRDGJORD YTA I %: 17102/24908=0,687=69%


ÖVRIGT  
 PRINCIPEN ÄR ATT DAGVATTEN IFRÅN TAK OCH HÅRDGJORDA YTOR LEDS TILL VEGETATIONS-YTOR, DIKEN OCH KOMMUNAL ANSLUTNINGSPUNKT FÖR DAGVATTEN/DAGVATTENDÄMM. SLUTGILTIG UTFORMNING KOMMER ATT TÄS FRAM I KOMMANDE DETALJPROJEKTERING

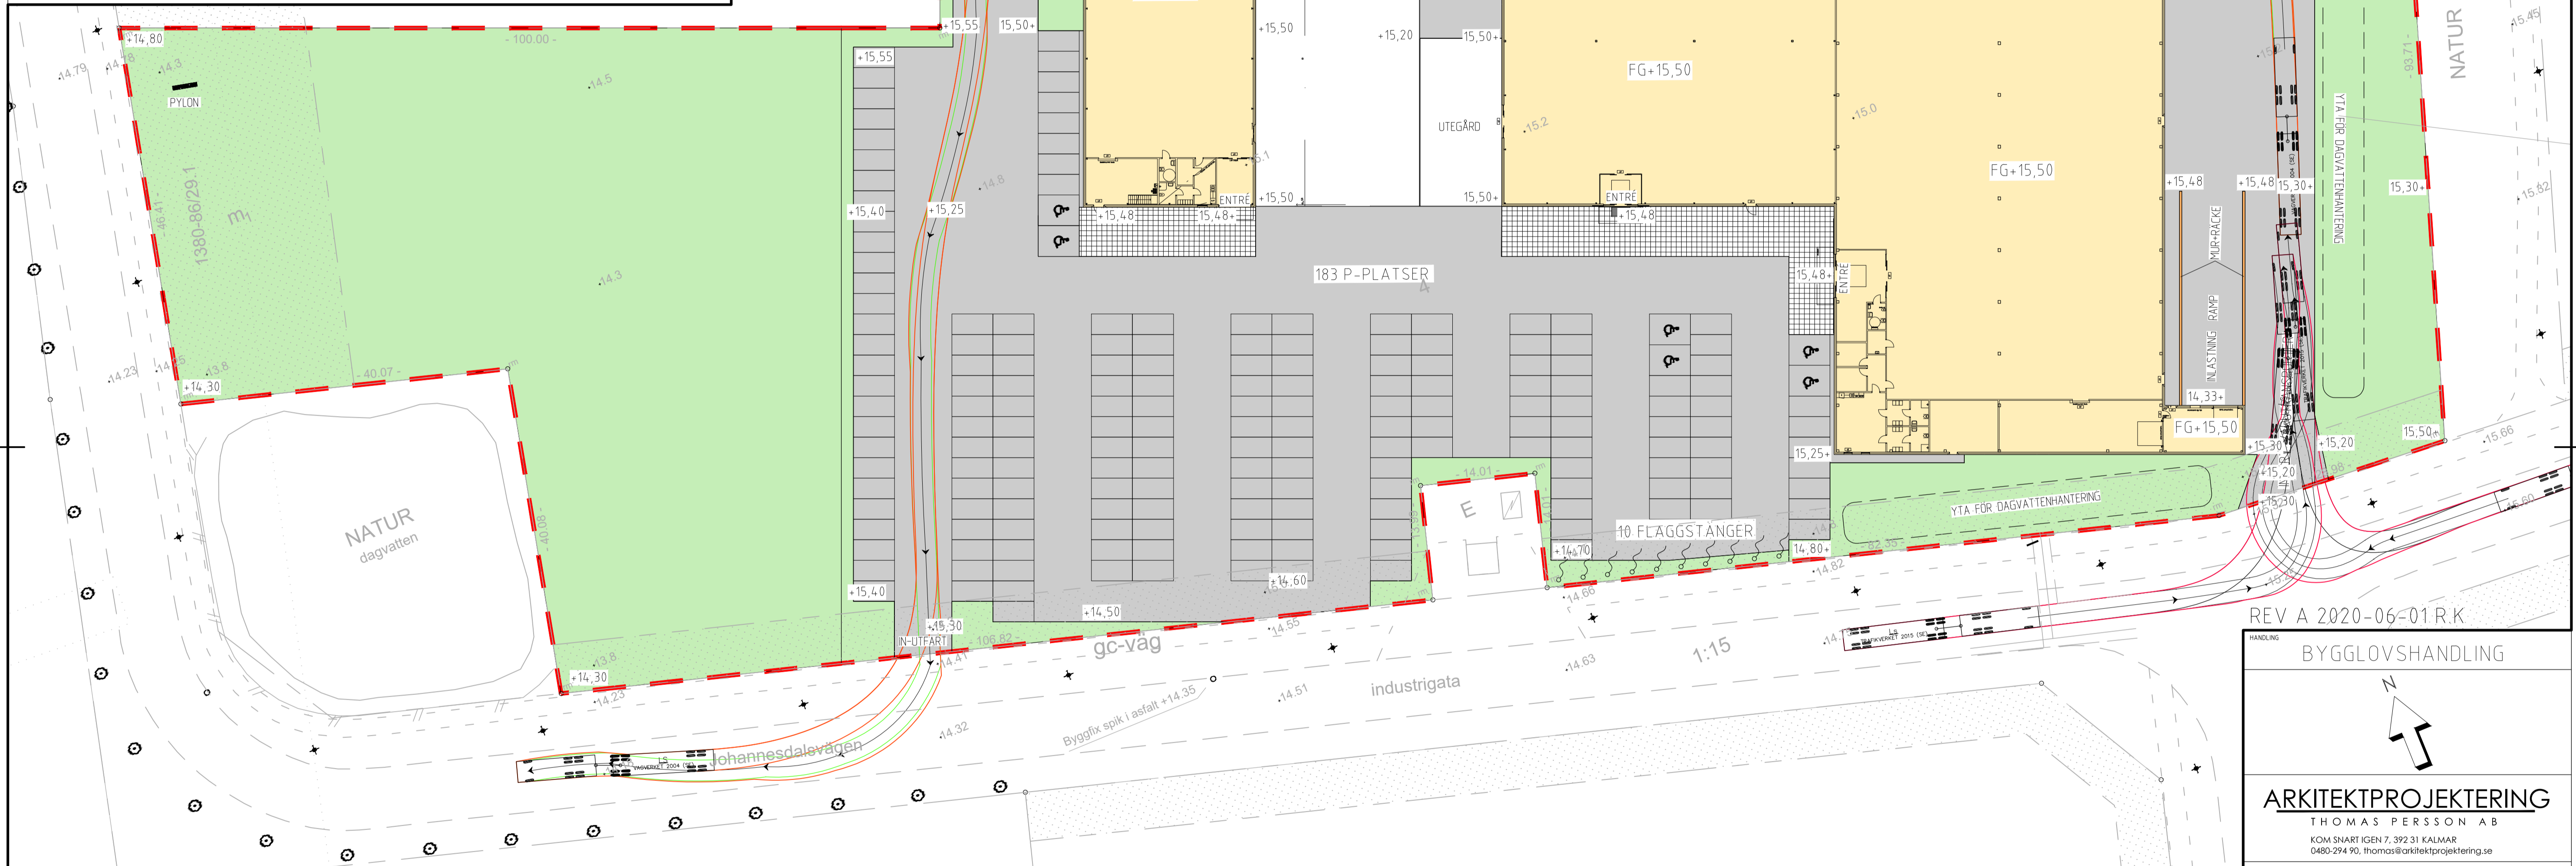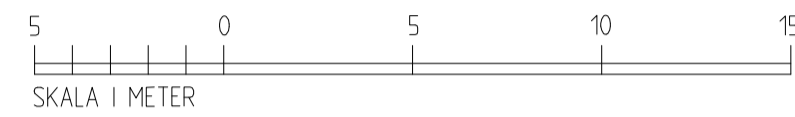

MURFASAD  
 SKALA 1:200 (A1)

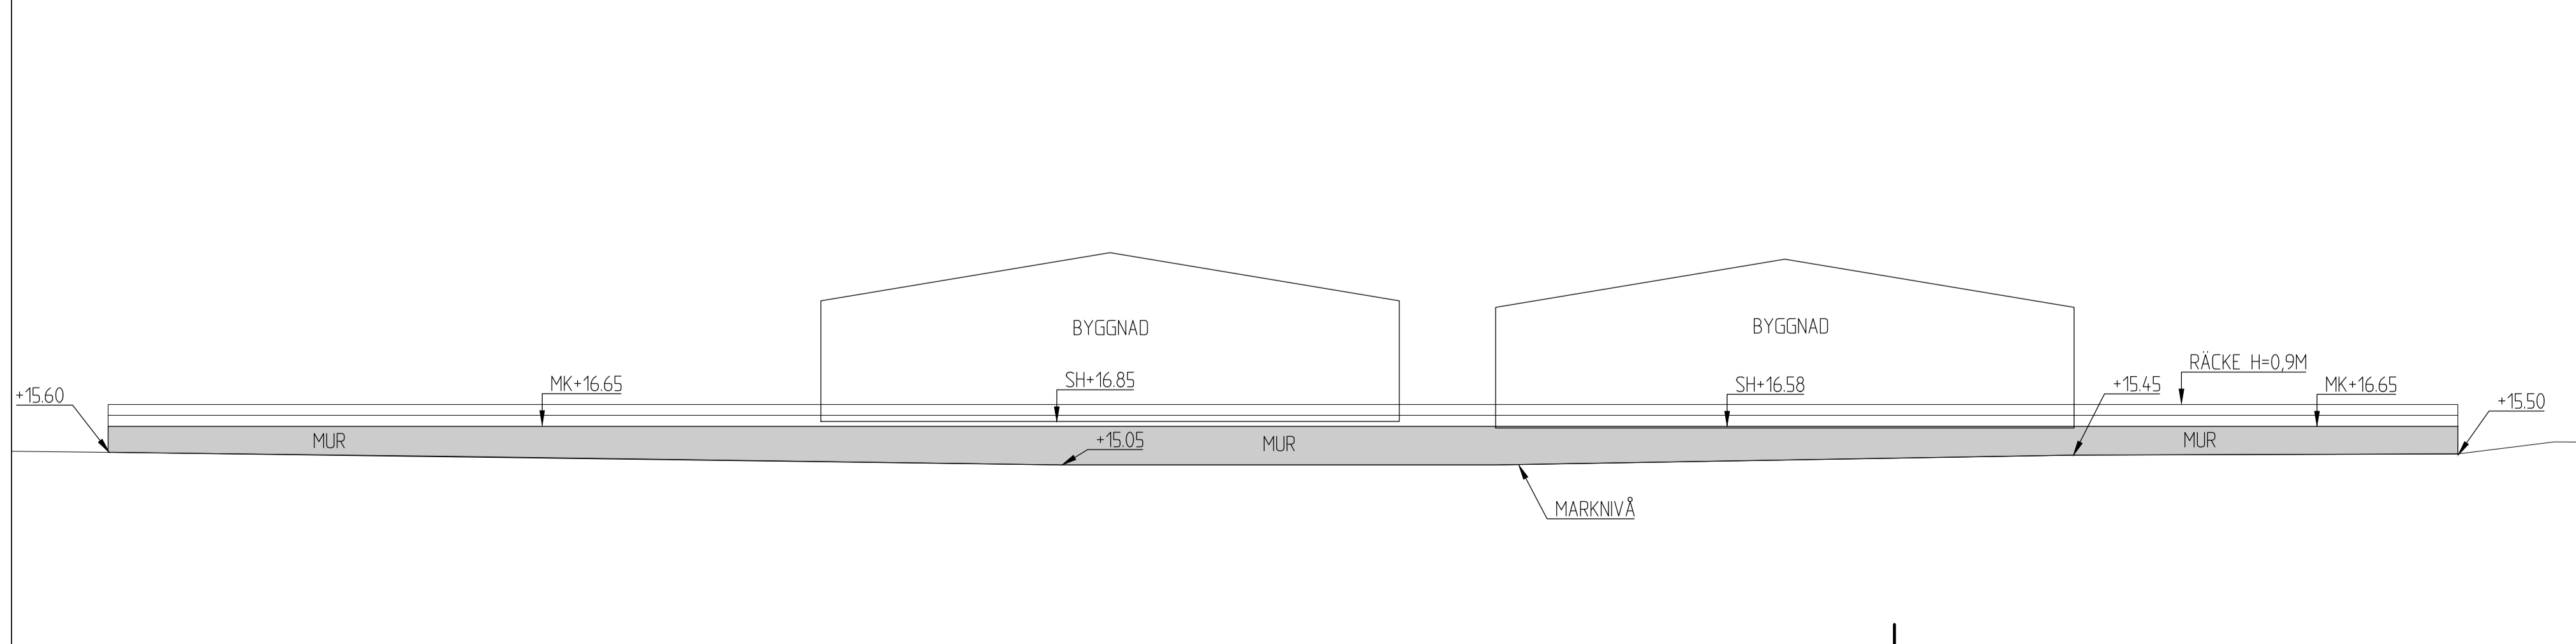

MURSEKTION  
 SKALA 1:200 (A1)

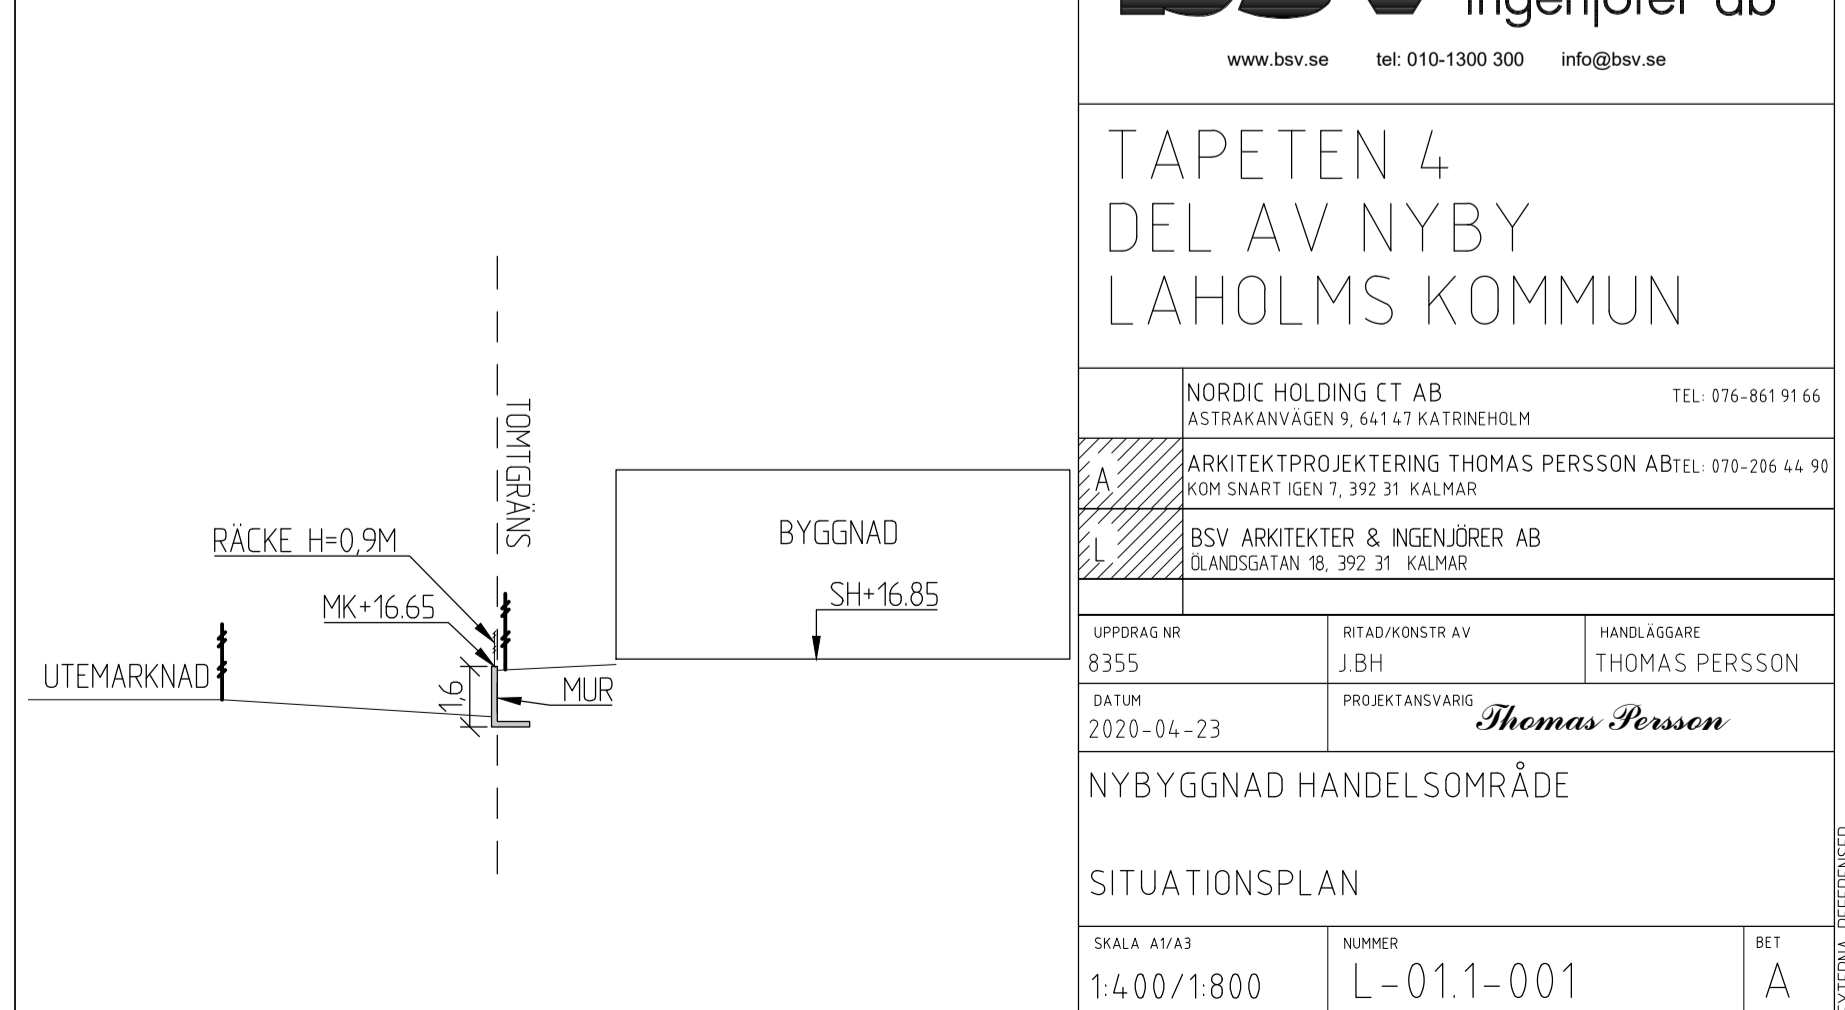

REV A 2020-06-01 R.K

HANDLING: BYGGLOVSHANDLING

ARKITEKTPROJEKTERING  
 THOMAS PERSSON AB  
 KOM SNART IGEN 7, 392 31 KALMAR  
 0480-294 90, thomas@arkitekturprojektering.se

**bsv** arkitekter & ingenjörer ab  
 www.bsv.se tel: 010-1300 300 info@bsv.se

TAPETEN 4  
 DEL AV NYBY  
 LAHOLMS KOMMUN

NORDIC HOLDING CT AB  
 ASTRÅKANVÄGEN 9, 641 47 KATRINEHOLM TEL: 076-861 91 66

ARKITEKTPROJEKTERING THOMAS PERSSON AB TEL: 070-206 44 90  
 KOM SNART IGEN 7, 392 31 KALMAR

BSV ARKITEKTER & INGENJÖRER AB  
 BLANDGATAN 18, 392 31 KALMAR

UPPDRAG NR: 8355 RITAD/KONSTR AV: J.B.H. HANDLAGARE: THOMAS PERSSON  
 DATUM: 2020-04-23 PROJEKTANSVARIG: *Thomas Persson*

NYBYGGNAD HANDELSOMRÅDE

SITUATIONSPLAN  
 SKALA A1/A3: 1:400/1:800 NUMMER: L-01.1-001 BET: A

FILNAMN: EXTERNA\_REFERENSER