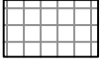

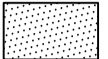

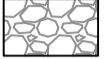
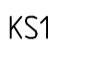




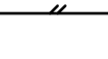



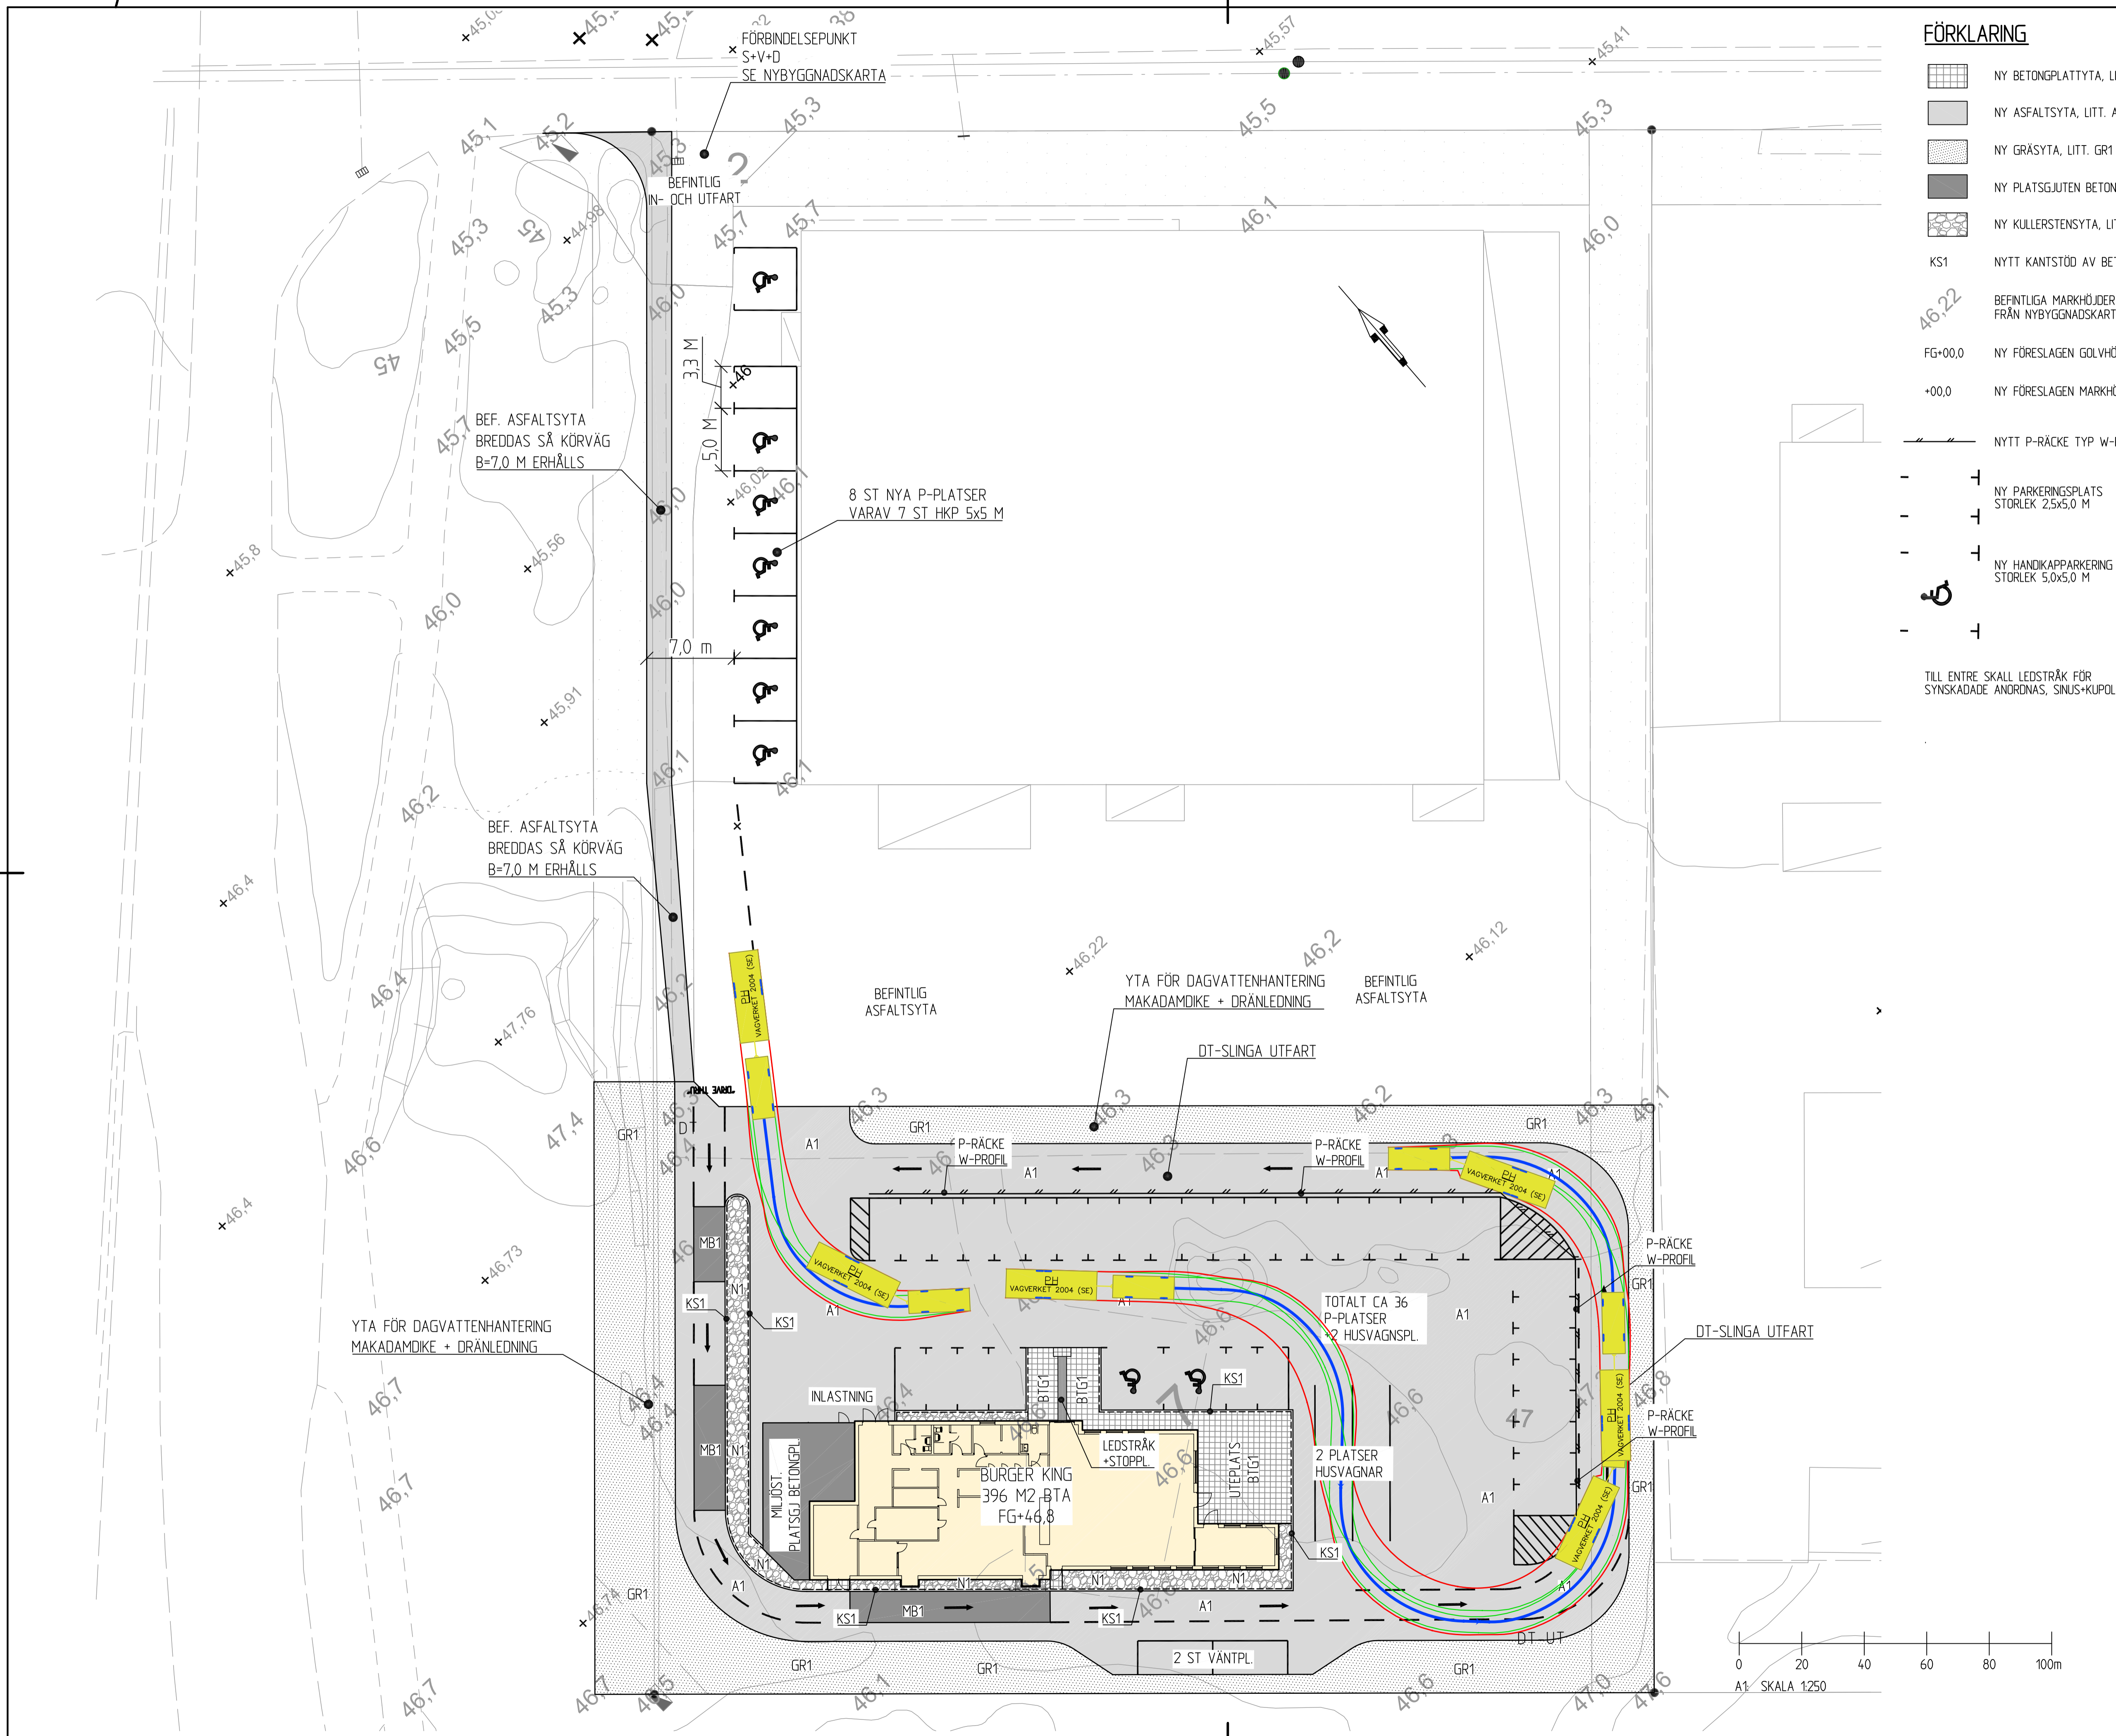


**FÖRKLARING**

-  NY BETONGPLATTYTA, LITT. BTG1
-  NY ASFALTSYTA, LITT. A1
-  NY GRÄSYTA, LITT. GR1
-  NY PLATSGJUTEN BETONGYTA, LITT. MB1
-  NY KULLERSTENSYTA, LITT. N1
-  KS1 NYTT KANTSTÖD AV BETONG
-  BEFINTLIGA MARKHÖJDER FRÅN NYBYGGNADSKARTA
-  FG+00,0 NY FÖRESLAGEN GOLVHÖJD
-  +00,0 NY FÖRESLAGEN MARKHÖJD
-  NYTT P-RÄCKE TYP W-PROFIL
-  NY PARKERINGSPLATS STORLEK 2,5x5,0 M
-  NY HANDIKAPPARKERING STORLEK 5,0x5,0 M
- 
-  TILL ENTRE SKALL LEDSTRÅK FÖR SYNSKADADE ANORDNAS, SINUS+KUPOLPLATTOR

**PRINCIPER FÖR DAGVATTENHANTERING:**

LOKALT OMHÄNTERAGANDE AV DAGVATTEN. YTVATTEN AVLEDS I STÖRSTA MÖJLIGA MÅN MOT GRÄSYTOR OCH MAKADAMDIKE, SOM KAN PLANERAS I FASTIGHETENS YTTRE OMRÅDEN. SLUTGILTIG LÖSNING KOMMER ATT TAS FRAM I SAMBAND MED DETALJPROJEKTERING. GEOTEKNISKA FÖRHÅLLANDEN MÅSTE UNDERSÖKAS.



BET	ANT	ÄNDRINGEN AVSER	SIGN	DATUM
HANDLING BYGGLOVHANDLING				
ORIENTERINGSPLAN				
				
<b>ARKITEKTPROJEKTERING</b> THOMAS PERSSON AB KOM SNART IGEN 7, 392 31 KALMAR 0480-294 90, thomas@arkitektprojekttering.se				
 <b>LANDSKAPSARKITEKTER &amp; INGENJÖRER AB</b> OLANDSGATAN 18 0480-44 09 80 392 31 KALMAR OUTSIDEKALMAR.COM				
<b>HÖGAFFELN 7, VÄSTERVIK</b>				
B	NORDIC HOLDING CT AB ASTRAKANAVEN 9, 641 47 KATRINEHOLM			TEL: 073-311 89 62
A	ARKITEKTPROJEKTERING THOMAS PERSSON AB			TEL: 0480-294 90
L	OUTSIDE landskapsark & ingenjörer AB			TEL: 0480-44 09 80
UPPDRAG NR 15032 RITAD/KONSTR AV S.J./TP HANDLÄGGARE THOMAS PERSSON DATUM 2016-06-03 PROJEKTANSVARIG <i>Thomas Persson</i>				
NYBYGGNAD SNABBMATRESTAURANG				
SITUATIONSPLAN				
SKALA AV/Å3	NUMMER			BET
1:250/1500	L-30.1-01			

FELNÄM...